


90 GRAD GRUNDRISS 1. OBERGESCHOSS

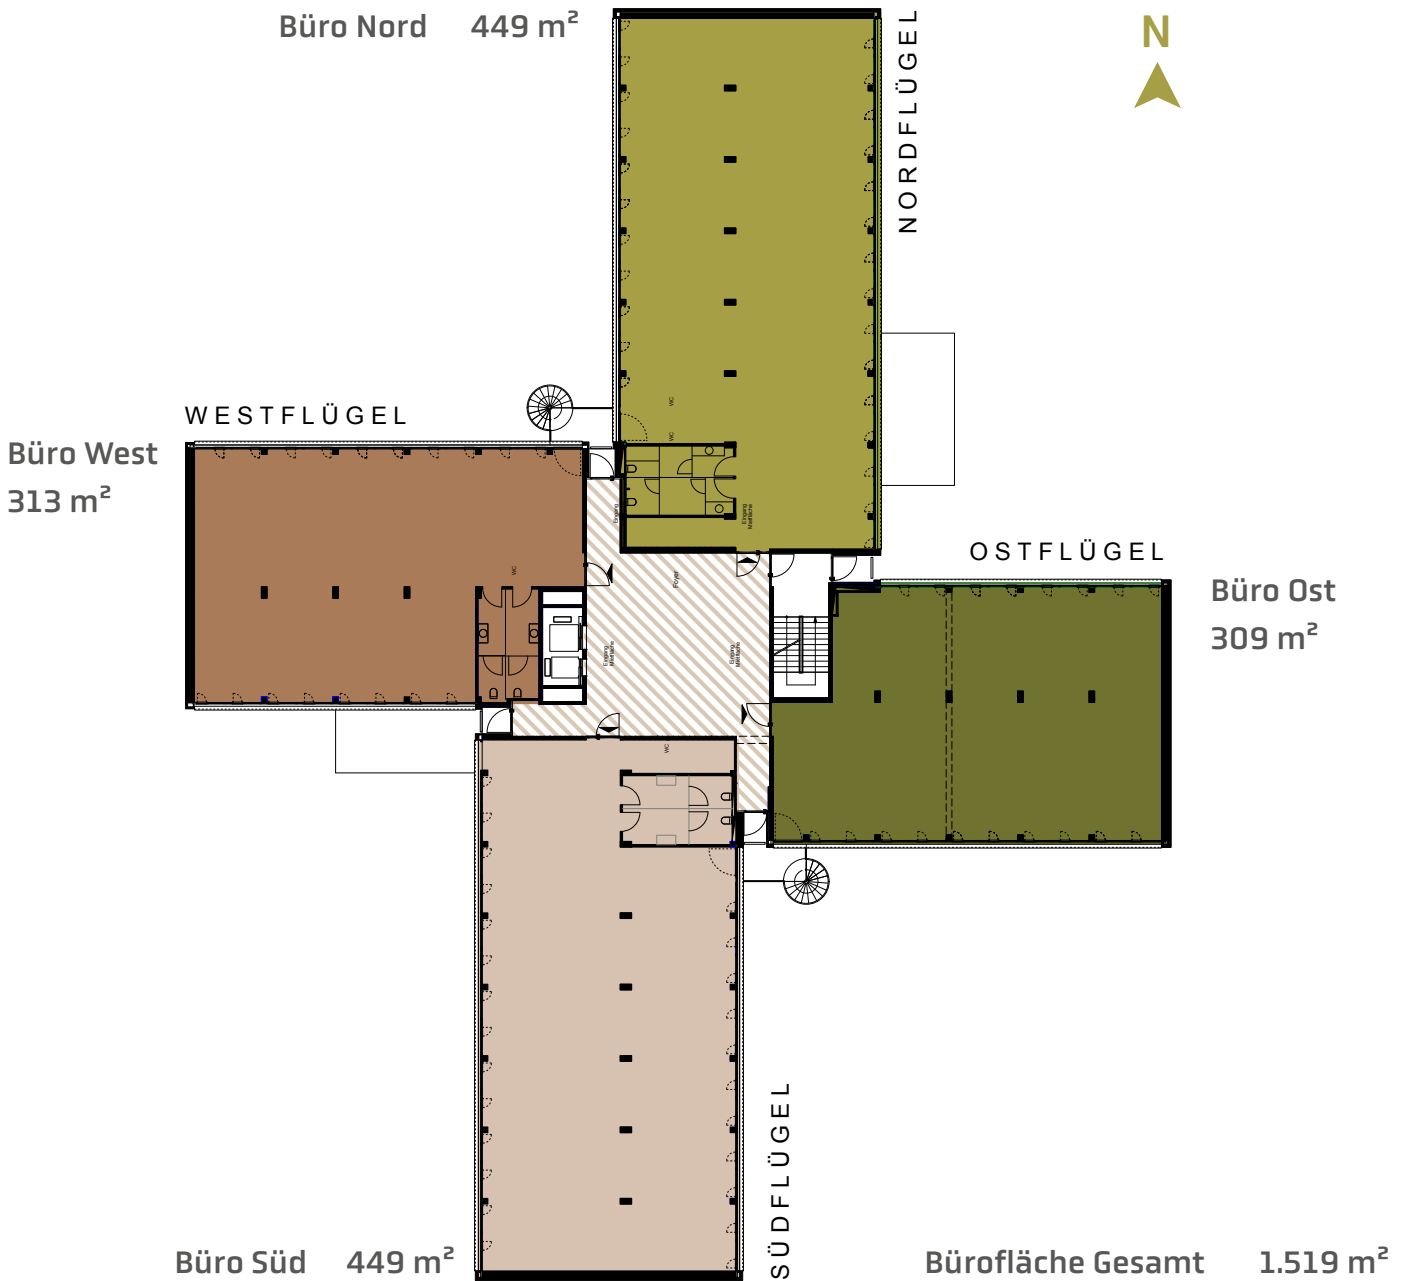

HAUS DER PERSPEKTIVE



Wir schneiden dein Bürokonzept 100% auf Dich zu.
Gerne zeigen wir dir deine Möglichkeiten.

089 / 21 540 67-0
90grad@f4-immobilien.de

DIESES ANGEBOT IST PROVISIONSFREI!